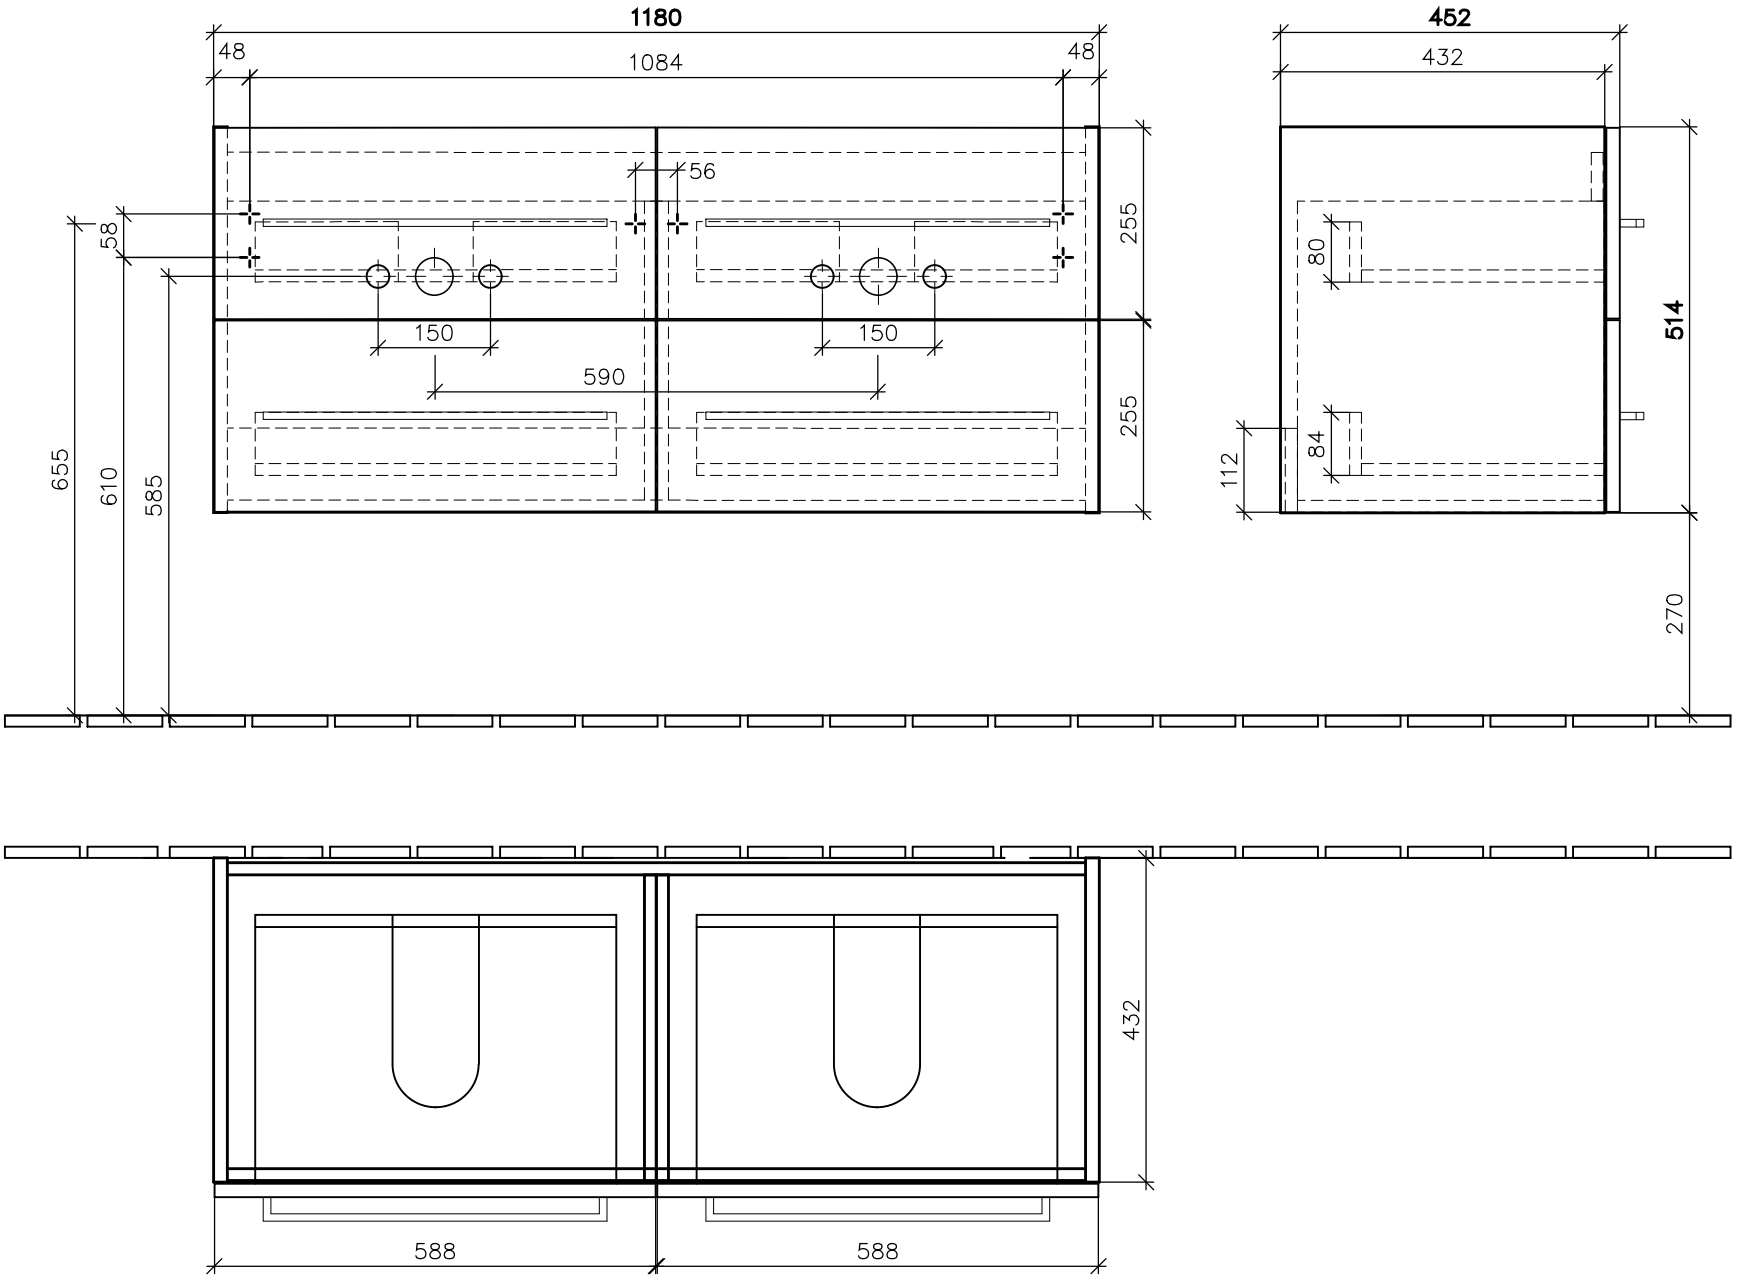

Villeroy & Boch 1748	***A89300XX***	Zeichner	Ly	14.12.2017
	Waschtischunterbau		**Avento**	
	Typenzeichnung			1:10

Diese Zeichnung ist unser geistiges Eigentum und darf ohne unsere Genehmigung nicht kopiert oder Dritten zugänglich gemacht werden.